
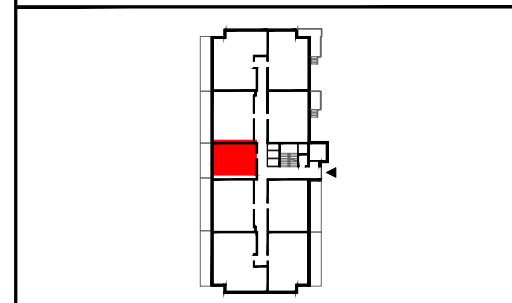
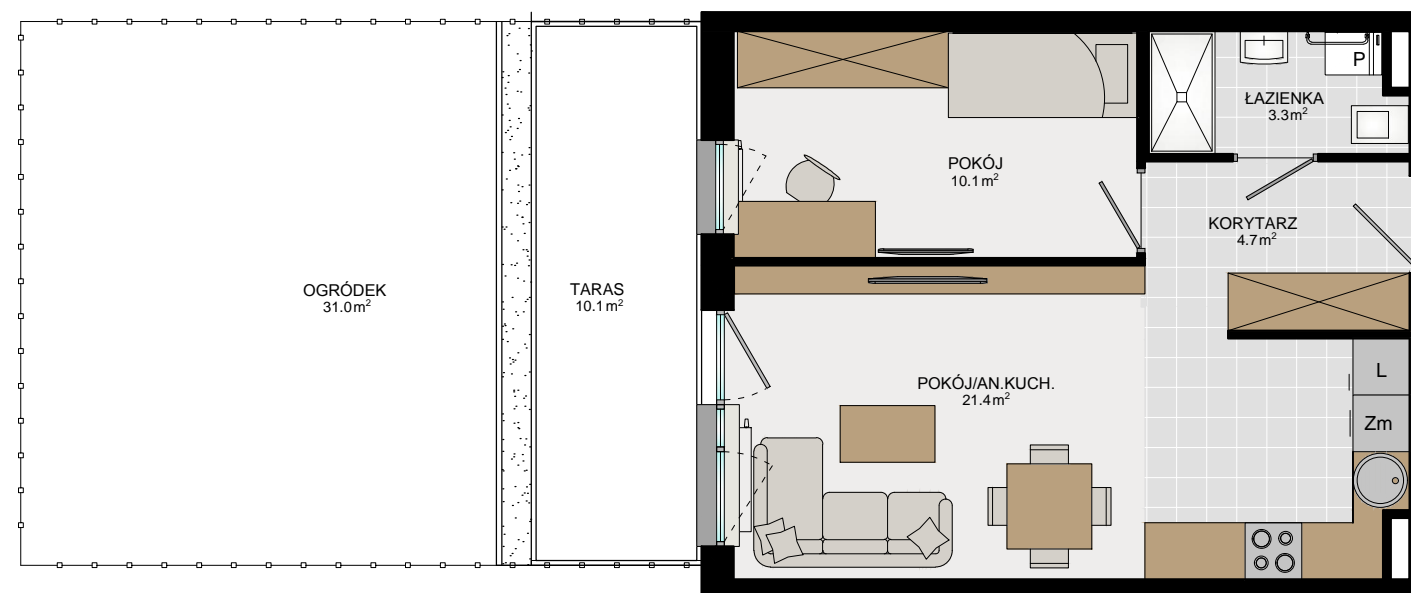


**FUTURE GARDENS**  
ETAP 3 - Budynek 7D

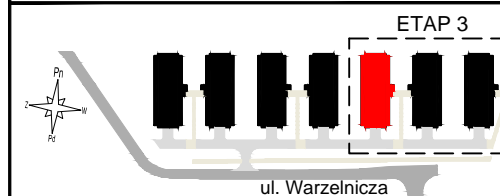

APARTAMENT	<b>7D05</b>
POWIERZCHNIA	<b>40m<sup>2</sup></b>
OGRÓDEK + TARAS	<b>41m<sup>2</sup></b>
LICZBA POKOI	<b>2</b>

PARTER

 **JANPUL**  
DEVELOPER  
[www.JANPUL.pl](http://www.JANPUL.pl)

UWAGA: MATERIAŁY GRAFICZNE MAJĄ CHARAKTER JEDYNIJE POGLĄDOWY-MARKETINGOWY. PRZEDSTAWIONE ROZWIĄZANIA PROJEKTOWE MOGĄ ULEC ZMIANIE.